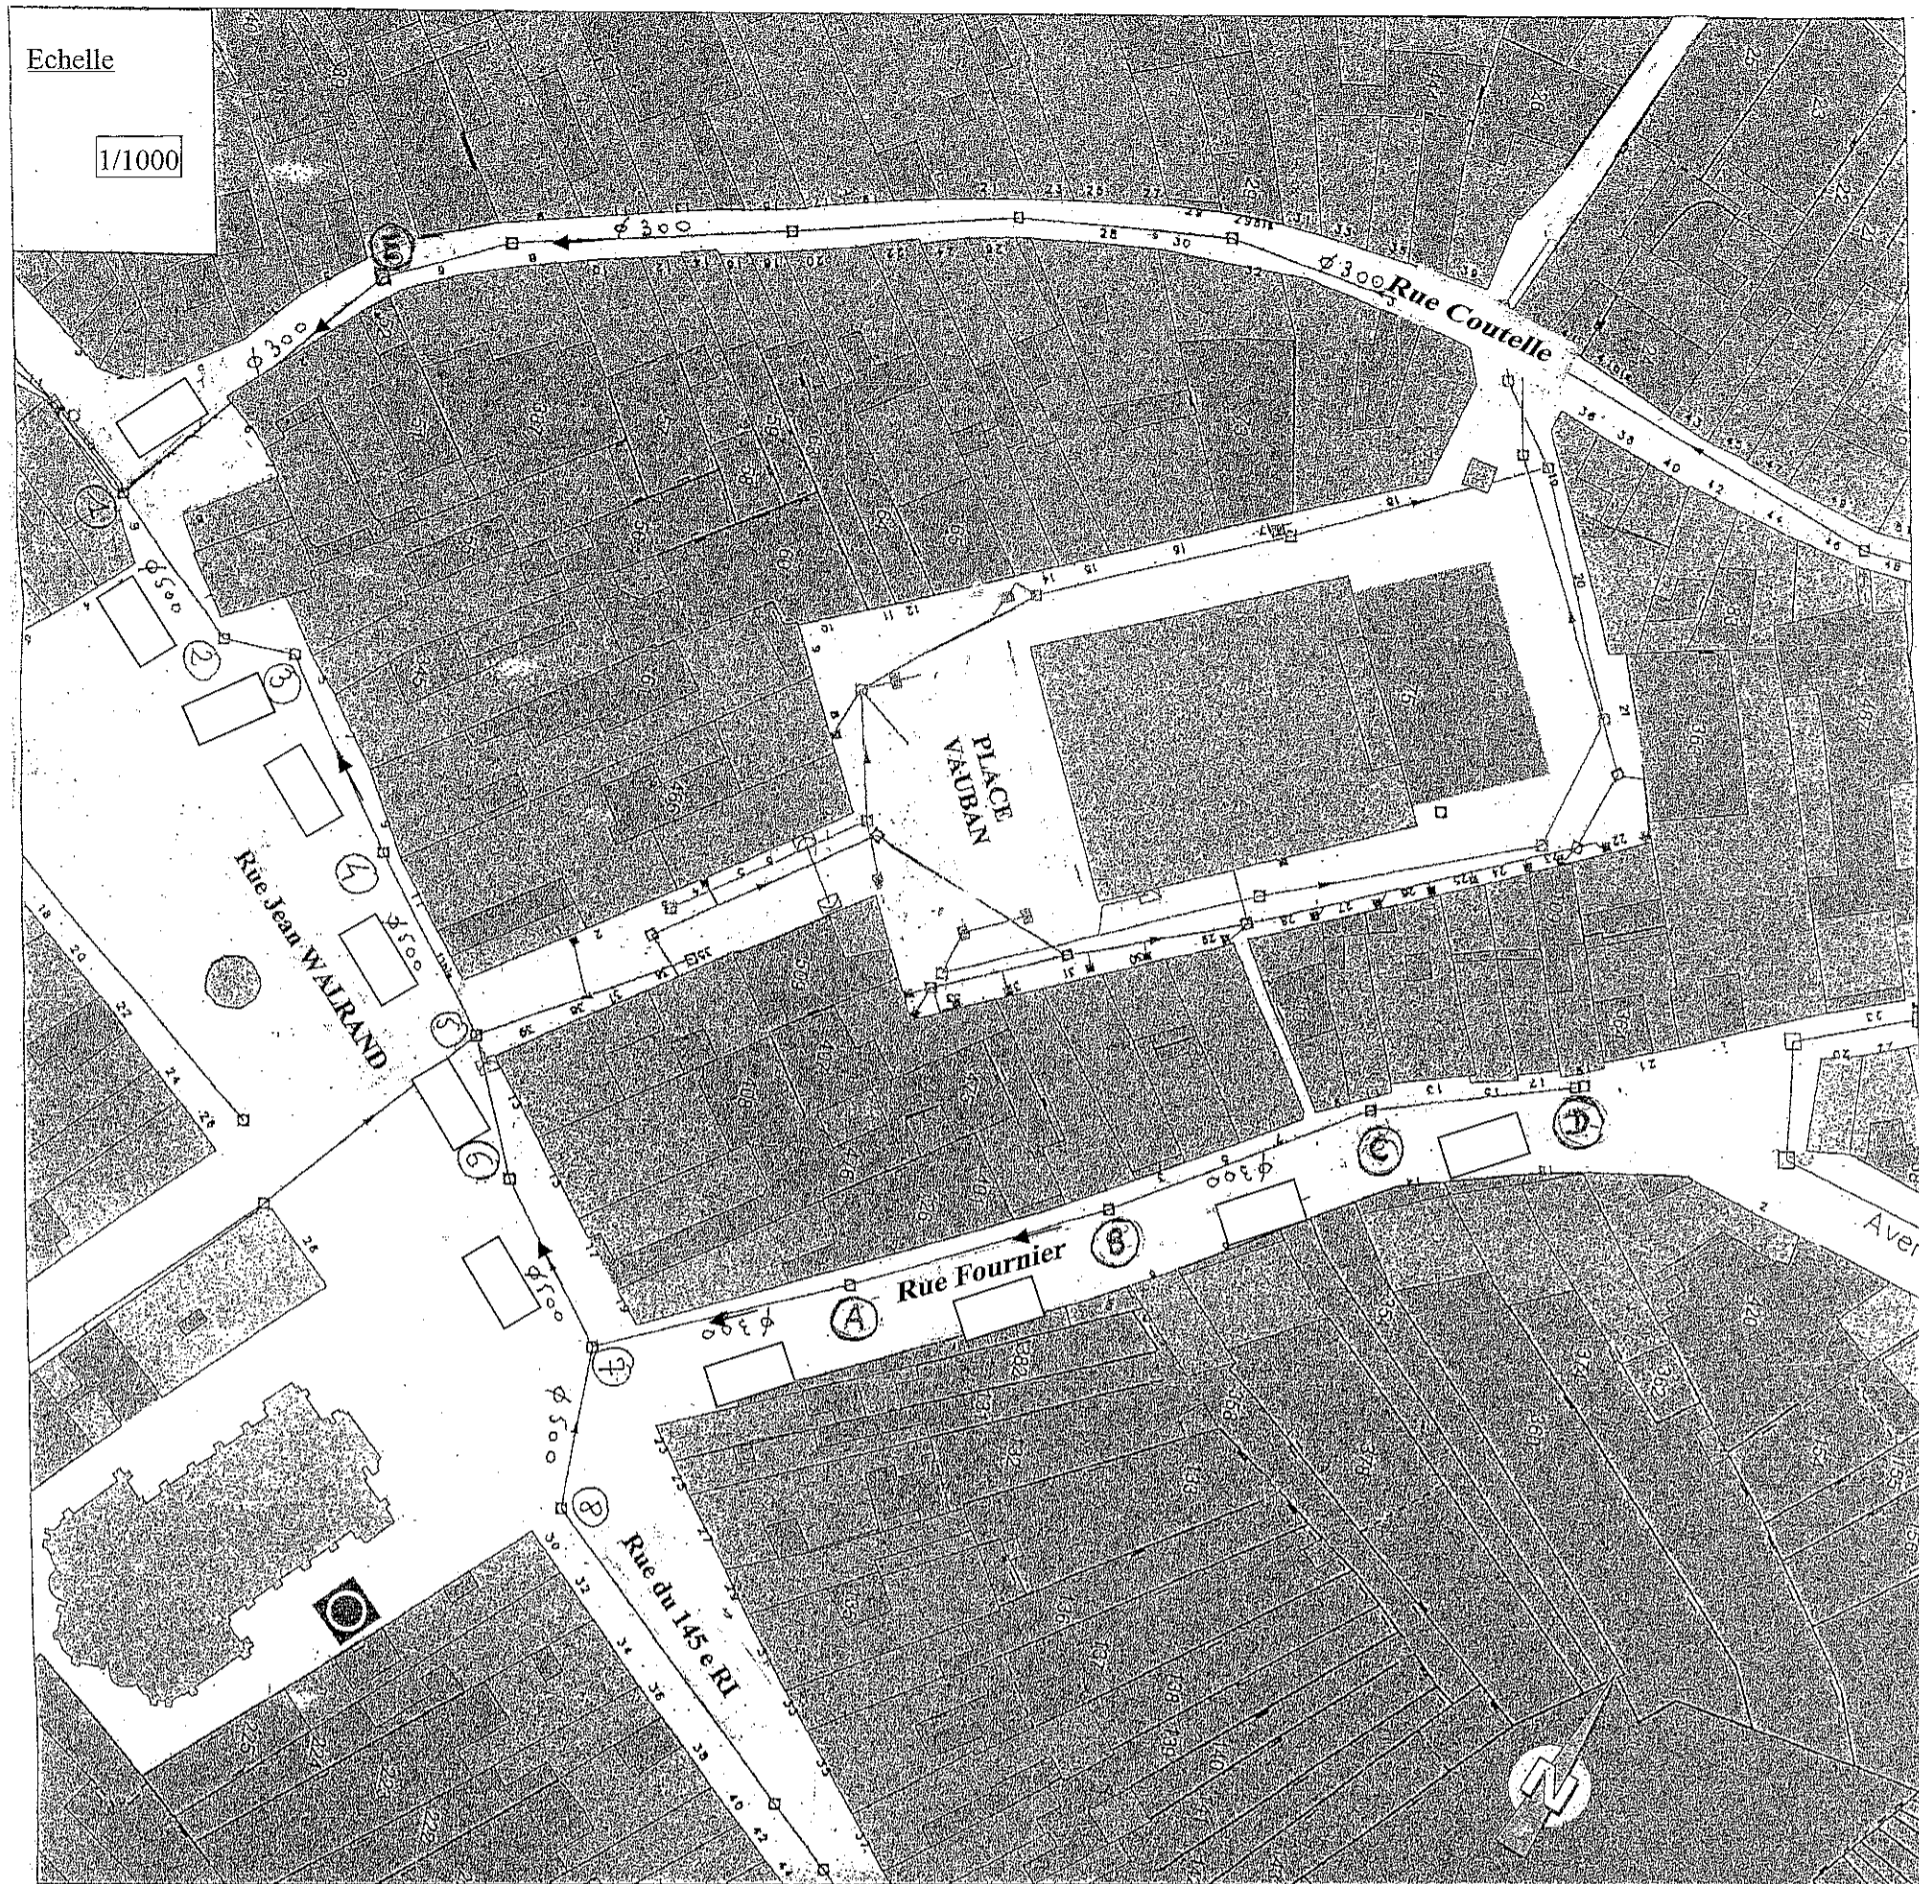

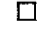


DOCUMENT REPONSE 1 (à rendre avec la copie)
Plan du réseau d'assainissement du quartier Vauban



- Légende :
-  Borne de puisage
 -  Cadre réservé à la matérialisation du circuit